



1階 縮尺 1/100

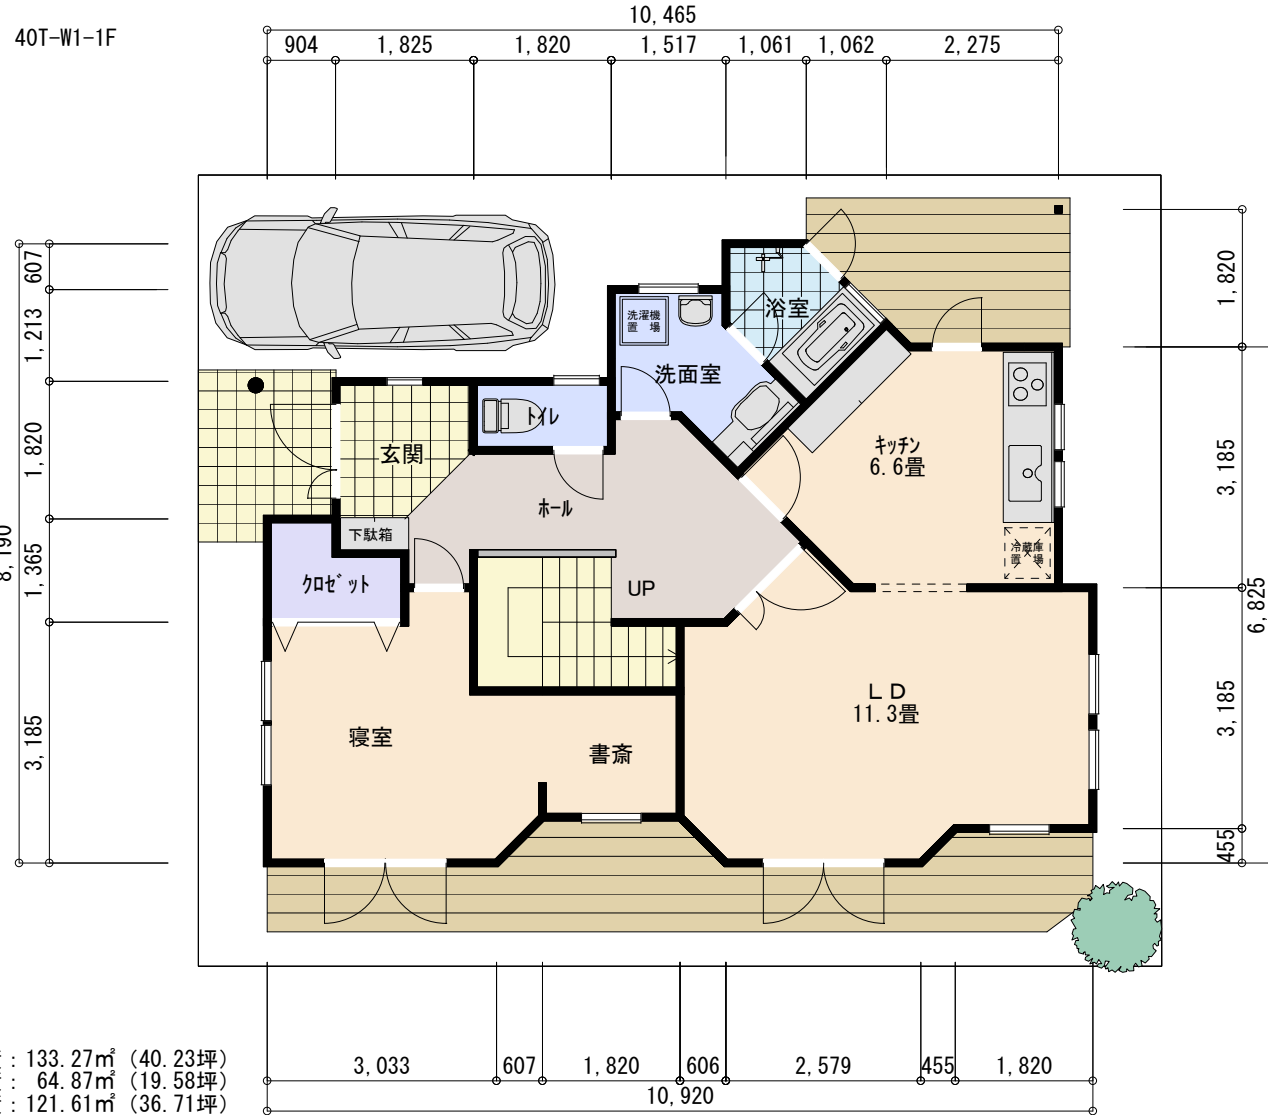

敷地面積 : 133.27㎡ (40.23坪)
 建築面積 : 64.87㎡ (19.58坪)
 延床面積 : 121.61㎡ (36.71坪)

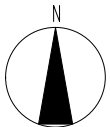

2階 縮尺 1/100

